


## A.-Venkovní dlažba :

-Skladba pro chodníky a terasy

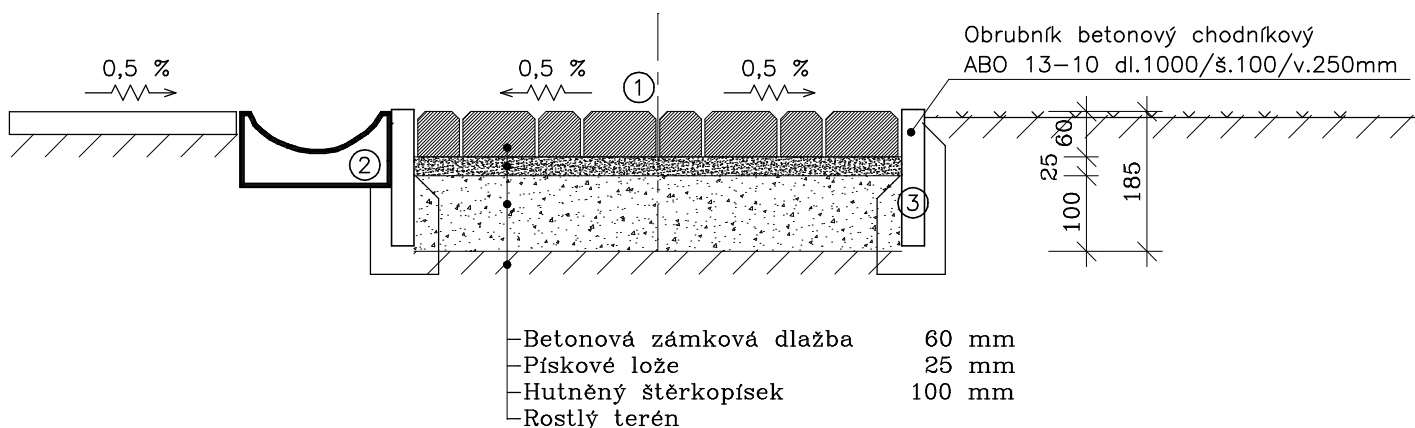

## Legenda prvků :

- ① -Betonová zámková dlažba BEST-klasik š.100/dl.200/v.60
- ② -Betonový žlab BEST-II otevřený š.210/dl.280/v.100 mm
- ③ -Betonový obrubník BEST-Linea-I,Linea-II,rohový,obloukový š.80/dl.500-1000/v.250



Vypracoval: Černý Antonín	Zodp.projektant: Černý Antonín	05/2015	<b>Černý Antonín</b> Projektová činnost ve výstavbě Kancelář: Černý Vrch 238 356 04 D.Rychnov tel.721-746749 IČO:66969824
Investor: Obec Bukovany,Bukovany č.p.47,357 55 Bukovany u Sokolova		M.- 1:10	
Akce: Oprava chodníků v areálu MŠ - k.ú.Bukovany parc.č.92/9		Z.č.-06/15	
Obsah: D.1.2.-Stavebně-konstrukční řešení - Vzorový řez		Výkres č.: <b>S-02</b>	